




VISTA A

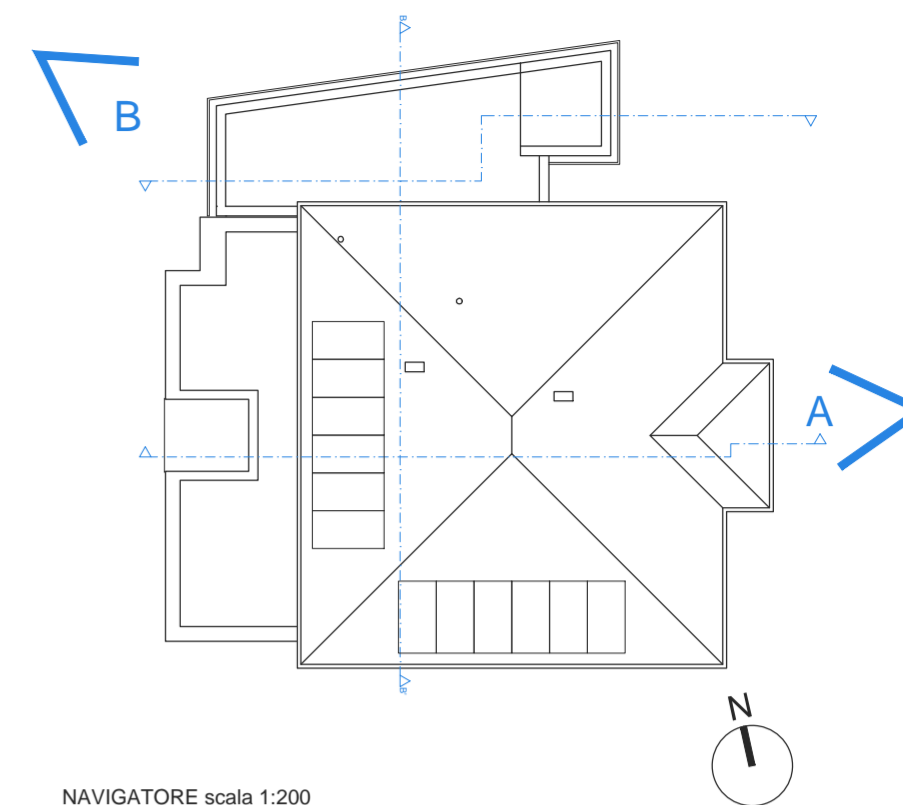

NAVIGATORE scala 1:200



VISTA B



COMUNE DI TORRE D'ISOLA



RIGENERAZIONE URBANA
DI TORRE D'ISOLA

LA COMMITTENZA



COMUNE DI TORRE D'ISOLA
Piazza Libertà 15, 27020 Torre d'Isola (PV)

RESPONSABILE UNICO DEL PROCEDIMENTO

ARCH. CHIARA CANDITA
Responsabile Settore Tecnico

TEAM TECHNOLOGY
ENERGY ARCHITECTURE
MANAGEMENT

TEAM SRL
Corso Cavour, 17 27100 Pavia
+39 0382 1476448 www.teampavia.it
Partita I.V.A. e Codice Fiscale 02531660187
R.E.A. Pavia n. 281329

ORGANIZZAZIONE CERTIFICATA
ISO 9001:2015
SISTEMA GESTIONE QUALITÀ DA PJR



PROGETTISTA GENERALE:

ING. ROBERTO TURINO
Corso Cavour, 17 27100 Pavia
e-mail: roberto.turino@teampavia.it
Iscritto all'Ordine degli Ingegneri della Prov. di Pavia al n.2357

FASE E TIPO ELABORATO:

PROGETTO DEFINITIVO/ESECUTIVO

OGGETTO:

SIMULAZIONI FOTOGRAFICHE

PREPARAZIONE:	CONTROLLO:	APPROVAZIONE:	AGGIORNAMENTI:	1	2
GO	FF	RT	3	4	5

FILE:	DATA:	SCALA:
alzati casa del medico.dwg	NOVEMBRE 2022	---

RENDER