


- LEGENDA**
- COMPONENTI DELLA RETE ECOLOGICA REGIONALE**
- Corridoi regionali primari
- COMPONENTI DELLA RETE ECOLOGICA COMUNALE, PROVINCIALE E DEL PARCO DEL TICINO**
- Gangli ed elementi di connessione**
- Capisaldi sorgenti in ambito pianiziale
 - Elementi di connessione ecologica
 - Ambiti di riqualificazione ecosistemica
- Elementi lineari e puntuali di elevato valore**
- Zone umide e aree palustri
 - Corsi d'acqua di rilievo idrobiologico: Fiume Ticino
 - Corsi d'acqua naturali, naturalizzati, rogge e canali
 - Geositi
 - Aree boscate
- Elementi di elevata vulnerabilità**
- Varchi di permeabilità ecologica da salvaguardare
- Corridoi e connessioni ecologiche di interesse locale**
- Corridoi ecologici principali da consolidare
 - Corridoi ecologici secondari da consolidare
- Aree tutelate ulteriori**
- Parco Regionale della Valle del Ticino
 - Parco Naturale della Valle del Ticino
 - ZPS Boschi del Ticino
 - ZSC Boschi Siro Negri e Moriano
 - Riserva Nazionale Bosco Siro Negri
- Zone di riqualificazione ecologica**
- Aree degradate da recuperare (R) individuate dal PTC del Parco del Ticino
 - Area di intervento Santa Sofia
- Aree di supporto**
- Fasce tampone
 - Aree verdi urbane
- CONTESTO**
- Sistema insediativo**
- Urbanizzato
 - Insedimenti residenziali di matrice storica, rurale o urbana
 - Insedimenti rurali
- Ambiti di trasformazione urbanistica (ARF - ACR - ATR)
 - Aree di cessione degli Ambiti di trasformazione residenziali
 - Ambiti di trasformazione a servizi e nuove attrezzature in previsione
 - Ambiti di recupero ambientale (ARA)
- ELEMENTI DELLA STRUTTURA DEL TERRITORIO**
- Zona di iniziativa comunale orientata IC (art. 12 Nta del PTC Parco della Valle del Ticino)
 - Limiti amministrativi del Comune di Torre d'Isola
 - Limiti amministrativi dei comuni contermini

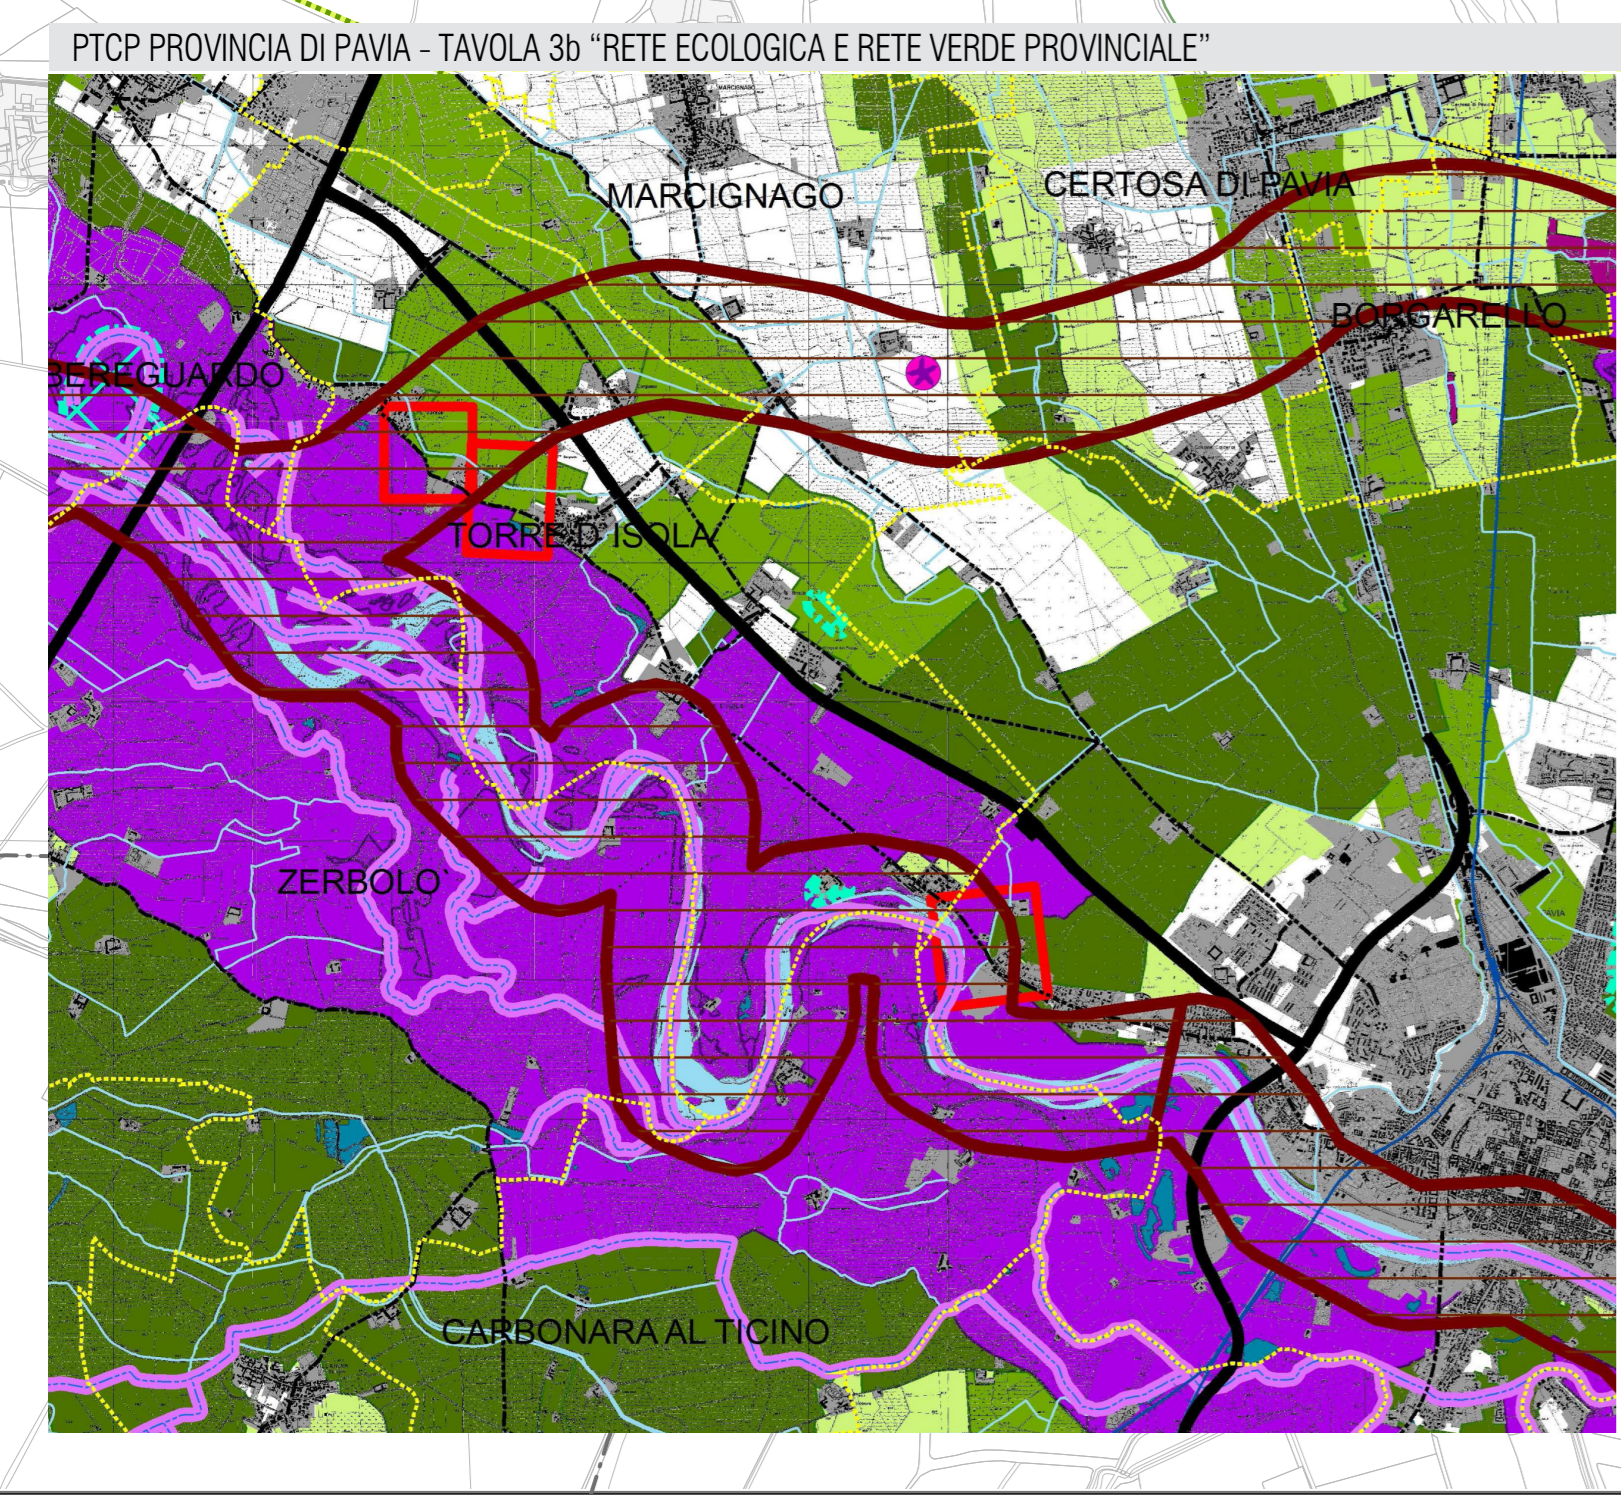

- PTCP PROVINCIA DI PAVIA - TAVOLA 3b "RETE ECOLOGICA E RETE VERDE PROVINCIALE"**
- RETE ECOLOGICA REGIONALE: P.T.R. - D.d.P. paragrafo 1.5.6, D.G.R. 8515/2008 e D.G.R. 10962/2009**
- Corridoi regionali primari
- RETE ECOLOGICA PROVINCIALE: TITOLO II - ART. 23**
- Gangli ed elementi di connessione**
- Capisaldi sorgenti in ambito pianiziale - comma 5 let.a
 - Capisaldi sorgenti in ambito collinare e montano - comma 5 let.b
 - Elementi di connessione ecologica - comma 6
 - Ambiti di riqualificazione ecosistemica - comma 7
 - Ambiti di riqualificazione ecosistemica (Fascia 500 m PTR Navigli) - comma 7 e Art.11-29
- Elementi lineari e puntuali di elevato valore**
- Aree di interesse naturalistico in ambito pianiziale - comma 8 let.a
 - Aree di interesse naturalistico in ambito collinare e montano - comma 8 let.a
 - Zone umide e aree palustri - comma 8 let.a
 - Corsi d'acqua naturali o naturalizzati - comma 8 let.b
 - Geositi - comma 8 let.c
 - Geositi - comma 8 let.c
 - Corsi d'acqua di rilievo idrobiologico - comma 8 let.d
- Elementi di elevata vulnerabilità**
- Varchi di permeabilità residuale da salvaguardare - comma 9
- Ambiti di indirizzo per le reti locali**
- Ambiti ecosistemici di indirizzo: elementi di connessione all'ulteriore supporto per le reti locali - comma 10
- Riferimenti territoriali**
- Autostrade esistenti
 - Strade esistenti
 - Linee ferroviarie
 - Urbanizzato
 - Confini comunali

COMUNE DI TORRE D'ISOLA
 Provincia di Pavia
 Comune del Parco del Ticino

Parco Ticino

PIANO DI GOVERNO DEL TERRITORIO

ADOZIONE D.C.C. N. 23 del 27/09/2018 - APPROVAZIONE D.C.C. N. 2 del 27/02/2019
 ELABORATO MODIFICATO CON D.C.C. N. 27 DEL 28/10/2021 AI SENSI DELL'ART. 13 COMMA 14-BIS DELLA LR 12/2005 E S.M.I. (RETTIFICHE E CORREZIONE DI ERRORI MATERIALI)
 AGGIORNAMENTO VARIANTE PUNTUALE 2024
 ADOZIONE D.C.C. N. DEL
 APPROVAZIONE D.C.C. N. DEL

DOCUMENTO DI PIANO

GRUPPO DI LAVORO
 AMMINISTRAZIONE COMUNALE
 ROBERTO CASMIRO VERONESI
 SINDACO
 MARTA BALESTRIERI
 CONSIGLIERE DELEGATO ALL'URBANISTICA
 CHIARA CANDIA
 SETTORE URBANISTICA

PROGETTO DI PIANO
 MASSIMILIANO INNOCENTI
 CON
 VIVIANA DI MARTINO

VALUTAZIONE AMBIENTALE STRATEGICA DEL PIANO VARIANTE PUNTUALE 2024
 CLAUDIA IDA MARIA PARENTI

STUDIO DI INCIDENZA AMBIENTALE
 MONICA LAZZARINI

TAVOLA DOCUMENTO DI PIANO

DP13 SCHEMA DIRETTORE DELLA RETE ECOLOGICA COMUNALE
 SCALA 1:10.000