
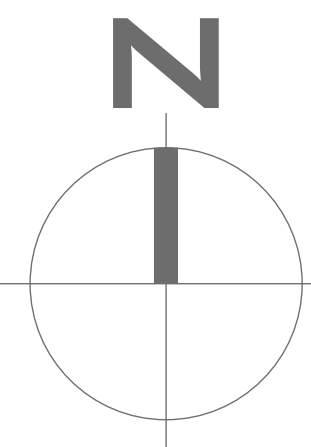


 

COMUNE DI TORRE D'ISOLA  
CLASSIFICAZIONE ACUSTICA DEL TERRITORIO COMUNALE

| CLASSE | DESTINAZIONE D'USO                                 |
|--------|----------------------------------------------------|
| I      | AREE PARTICOLARMENTE PROTETTE                      |
| II     | AREE DESTINATE AD USO PREVALENTEMENTE RESIDENZIALE |
| III    | AREE DI TIPO MISTO                                 |
| IV     | AREE DI INTENSA ATTIVITA' UMANA                    |
| V      | AREE PREVALENTEMENTE INDUSTRIALI                   |
| VI     | AREE ESCLUSIVAMENTE INDUSTRIALI                    |
|        | CONFINE COMUNALE                                   |
|        | AREA PER SPETTACOLI TEMPORANEI                     |

| VALORI LIMITE DI EMISSIONE - Leq in dB(A)   |                        |                          |
|---------------------------------------------|------------------------|--------------------------|
| classi di destinazione d'uso del territorio | diurno (06:00 - 20:00) | notturno (22:00 - 06:00) |
| I aree particolarmente protette             | 45                     | 35                       |
| II aree prevalentemente residenziali        | 50                     | 40                       |
| III aree di tipo misto                      | 55                     | 45                       |
| IV aree di intensa attivita' umana          | 60                     | 50                       |
| V aree prevalentemente industriali          | 65                     | 55                       |
| VI aree esclusivamente industriali          | 65                     | 65                       |

| VALORI ASSOLUTI DI IMMISSIONE - Leq in dB(A) |                        |                          |
|----------------------------------------------|------------------------|--------------------------|
| classi di destinazione d'uso del territorio  | diurno (06:00 - 22:00) | notturno (22:00 - 06:00) |
| I aree particolarmente protette              | 50                     | 40                       |
| II aree prevalentemente residenziali         | 55                     | 45                       |
| III aree di tipo misto                       | 60                     | 50                       |
| IV aree di intensa attivita' umana           | 65                     | 55                       |
| V aree prevalentemente industriali           | 70                     | 60                       |
| VI aree esclusivamente industriali           | 70                     | 70                       |

| VALORI DI QUALITA' - Leq in dB(A)           |                        |                          |
|---------------------------------------------|------------------------|--------------------------|
| classi di destinazione d'uso del territorio | diurno (06:00 - 22:00) | notturno (22:00 - 06:00) |
| I aree particolarmente protette             | 37                     | 27                       |
| II aree prevalentemente residenziali        | 52                     | 42                       |
| III aree di tipo misto                      | 57                     | 47                       |
| IV aree di intensa attivita' umana          | 62                     | 52                       |
| V aree prevalentemente industriali          | 67                     | 57                       |
| VI aree esclusivamente industriali          | 70                     | 70                       |

**LARDERA & ASSOCIATI** STUDIO D'INGEGNERIA ED ARCHITETTURA  
ING. MASSIMO LARDERA - ING. FRANCO LARDERA - ARCH. PAOLA BARCHIESI  
GEOM. LUCA GREGOTTI - ARCH. DAVIDE MANERA - ARCH. SILVANO ROSSI - GEOM. MATTEO PAVI  
PIAZZA PETRARCA 32 - 27100 PAVIA - TEL./FAX 038223038 - P. IVA / C.F. 01550310180  
WWW.LARDERAASSOCIATI.IT - E-MAIL: LARDERAASSOCIATI@LARDERAASSOCIATI.IT

COMUNE DI TORRE D'ISOLA  
PROVINCIA DI PAVIA

CLASSIFICAZIONE ACUSTICA  
DEL TERRITORIO COMUNALE

AZZONAMENTO ACUSTICO DEL TERRITORIO COMUNALE  
INGRANDIMENTO ZONE EDIFICATE  
LOCALITA':  
SANVARESE - SETTE FILAGNI - CARPANA - CASOTTOLE - CA' DE VECCHI

TECNICO COMPETENTE IN ACOUSTICA  
G.C.N. 1963/0000  
Dr. Ing. Franco Lardera

COMUNE DI TORRE D'ISOLA  
S. SINDACO

IL RESPONSABILE DEL SERVIZIO

COLLABORATORE  
Arch. Davide Manera

SCALA  
1 : 2.000

DATA  
18.05.11

PROT.

3B

